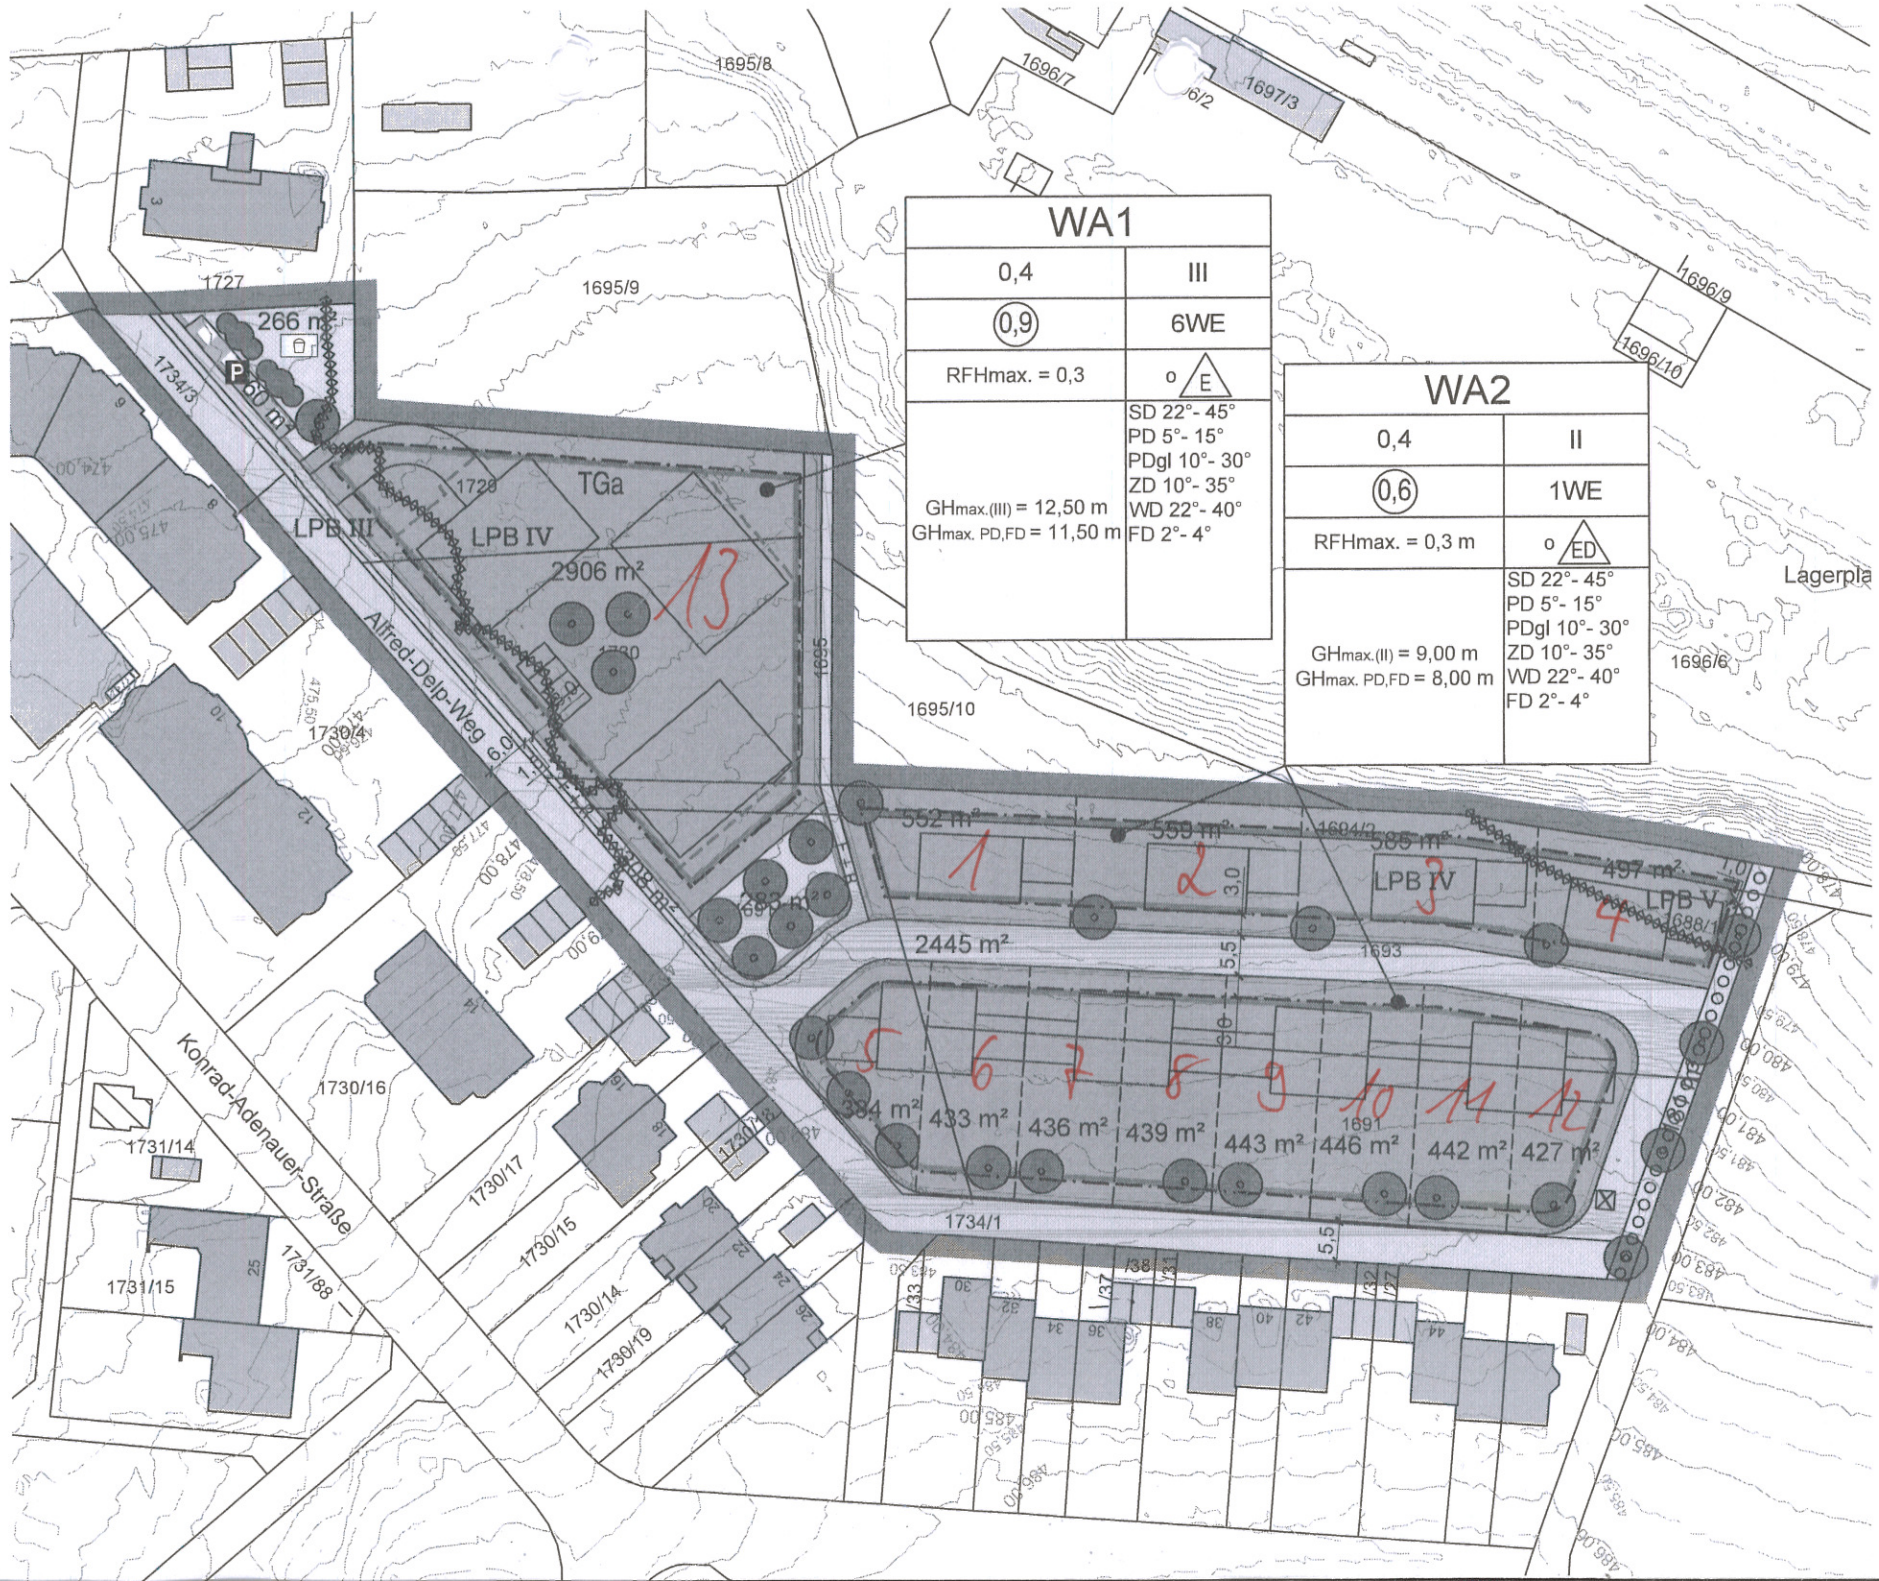
WA1
0,4
III
0,9
6WE
RFHmax. = 0,3
o E
GHmax.(III) = 12,50 m
GHmax. PD,FD = 11,50 m
SD 22°- 45°
PD 5°- 15°
PDgl 10°- 30°
ZD 10°- 35°
WD 22°- 40°
FD 2°- 4°
WA2
0,4
II
0,6
1WE
RFHmax. = 0,3 m
o ED
GHmax.(II) = 9,00 m
GHmax. PD,FD = 8,00 m
SD 22°- 45°
PD 5°- 15°
PDgl 10°- 30°
ZD 10°- 35°
WD 22°- 40°
FD 2°- 4°
266 m²
60 m²
TGa
LPB III
LPB IV
2906 m²
13
Alfred-Delp-Weg
552 m²
559 m²
585 m²
497 m²
LPB IV
LPB V
2445 m²
384 m²
433 m²
436 m²
439 m²
443 m²
446 m²
442 m²
427 m²
Konrad-Adenauer-Straße
1695/8
1695/9
1695/10
1696/7
1697/3
1696/9
1696/10
1696/6
1727
1734/3
1730/4
1730/16
1731/14
1731/15
1731/88
1730/17
1730/15
1730/14
1730/19
1734/1
Lagerpla